


SV-Esting 1 : 200

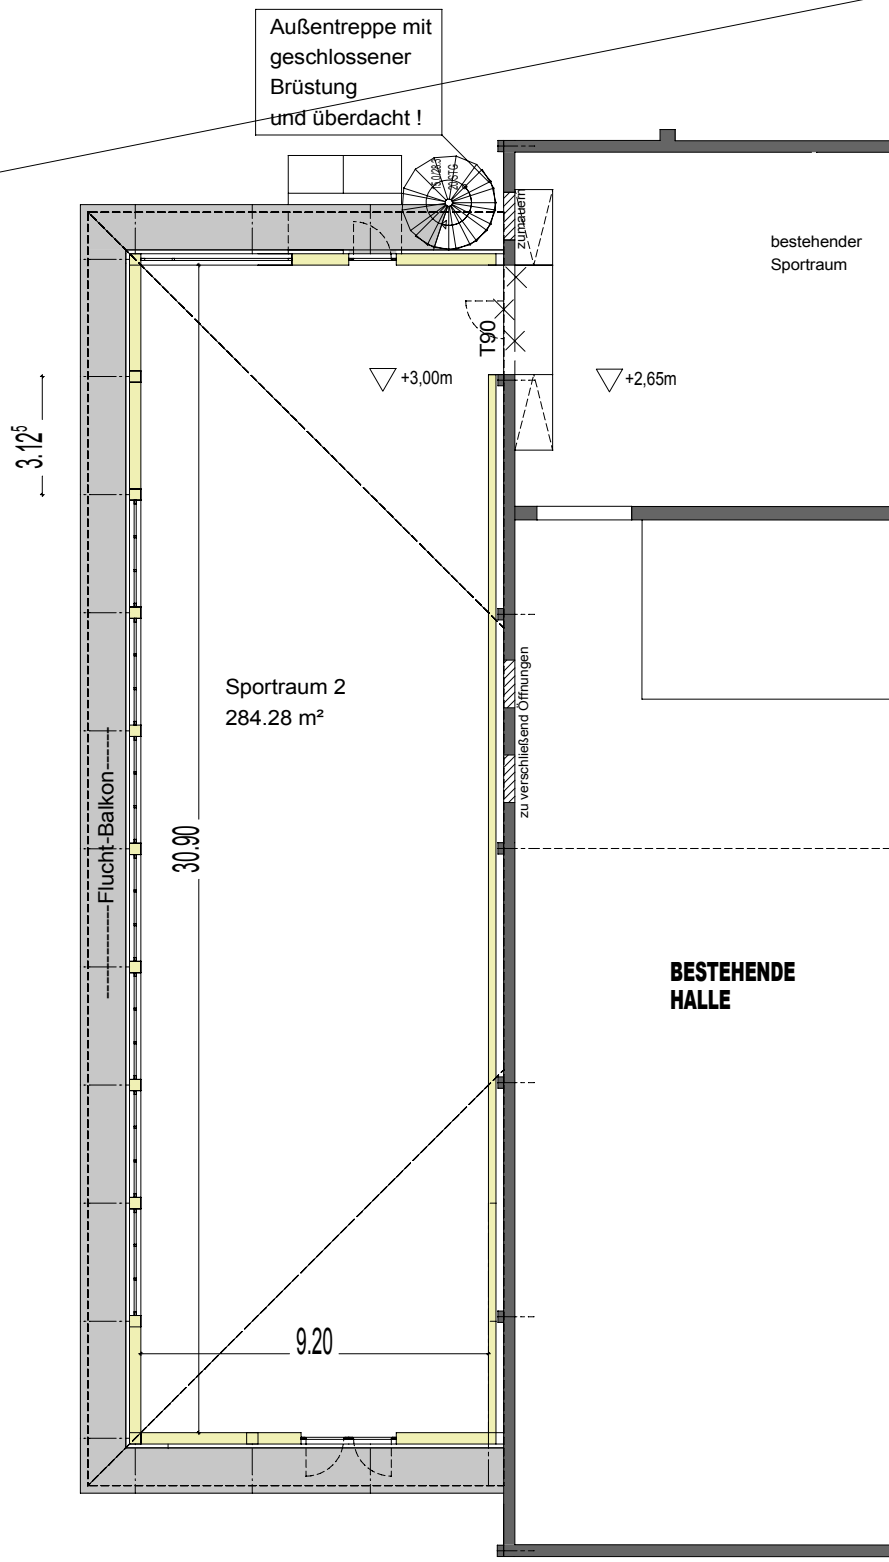

Obergeschoss